


S パーク No.28 配置図

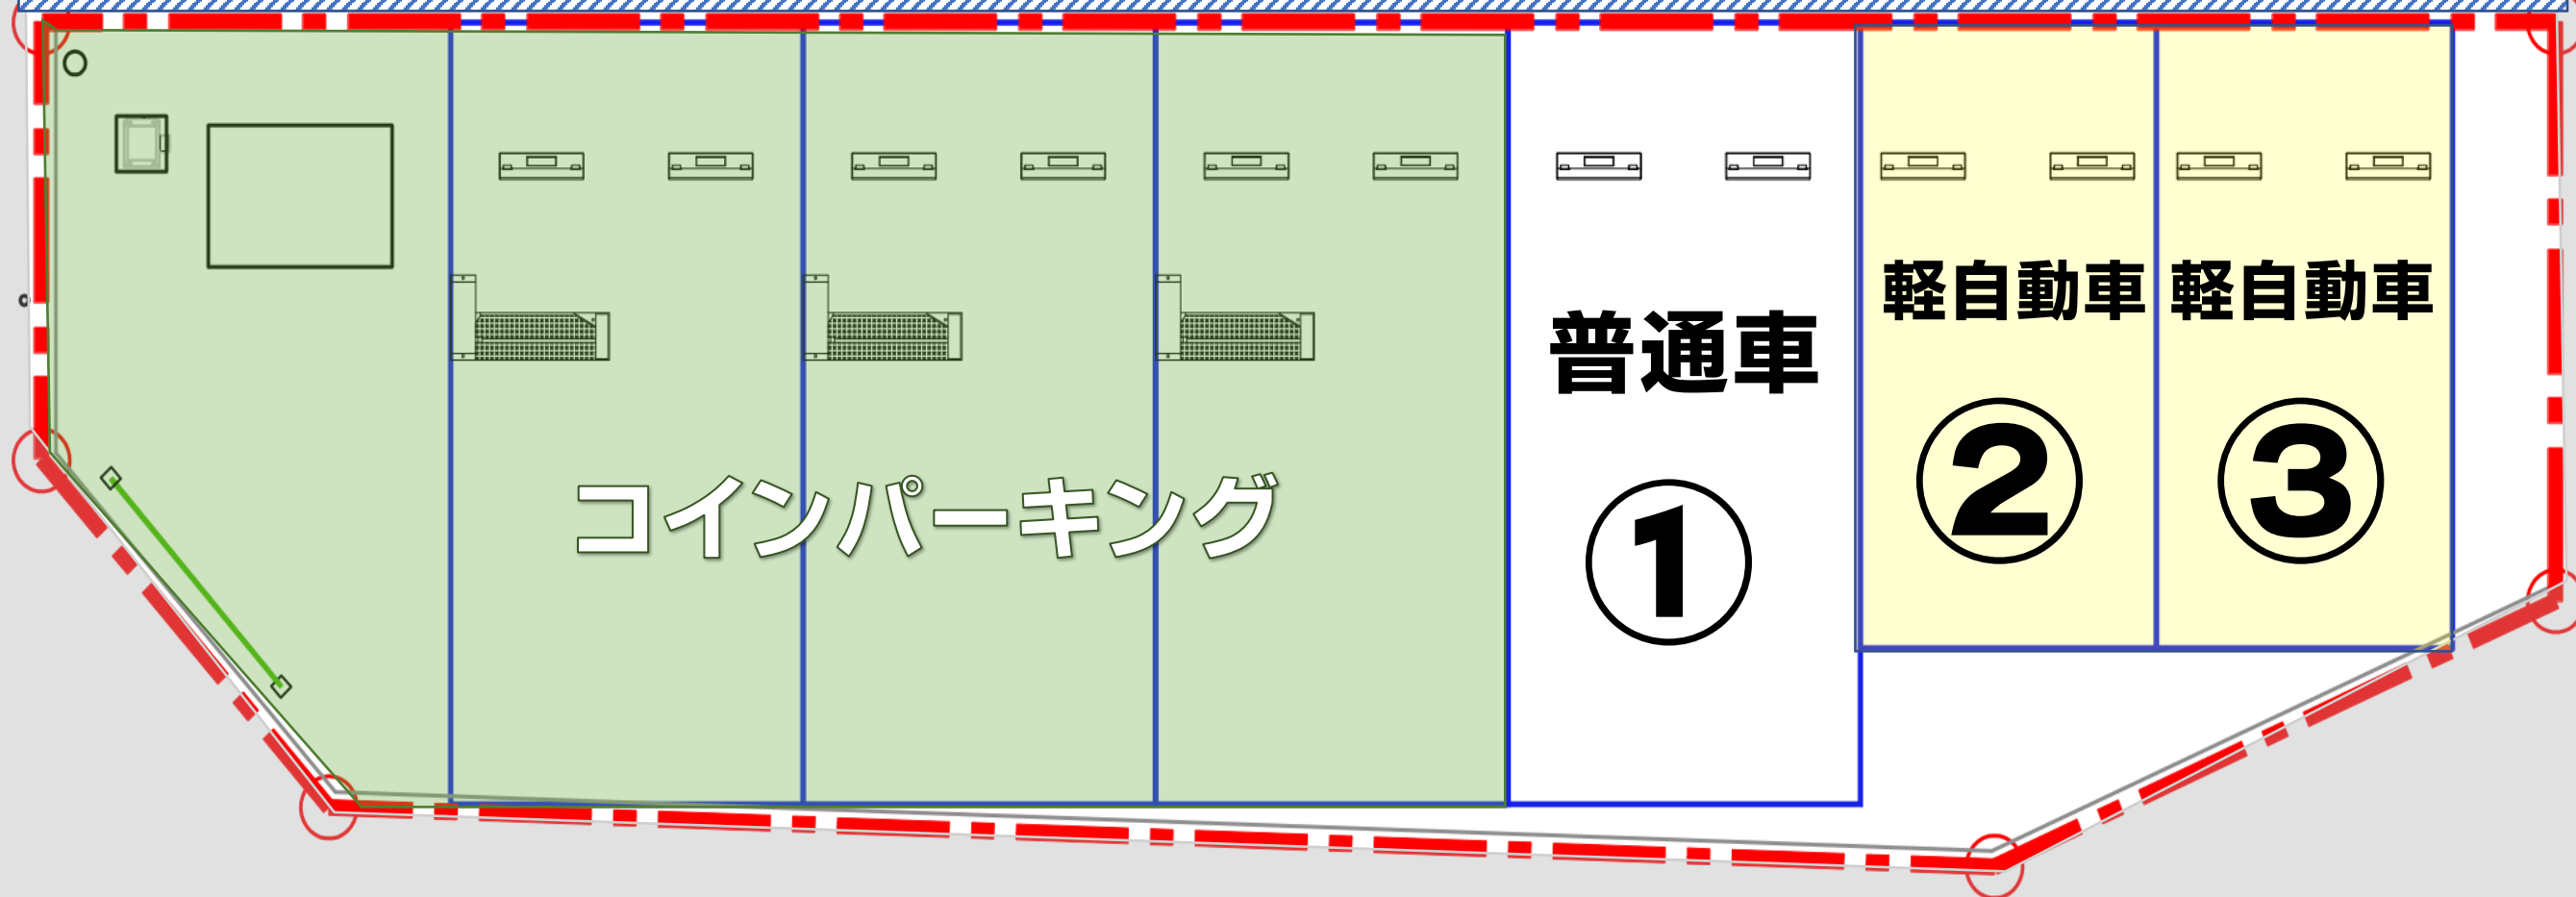

前面道路